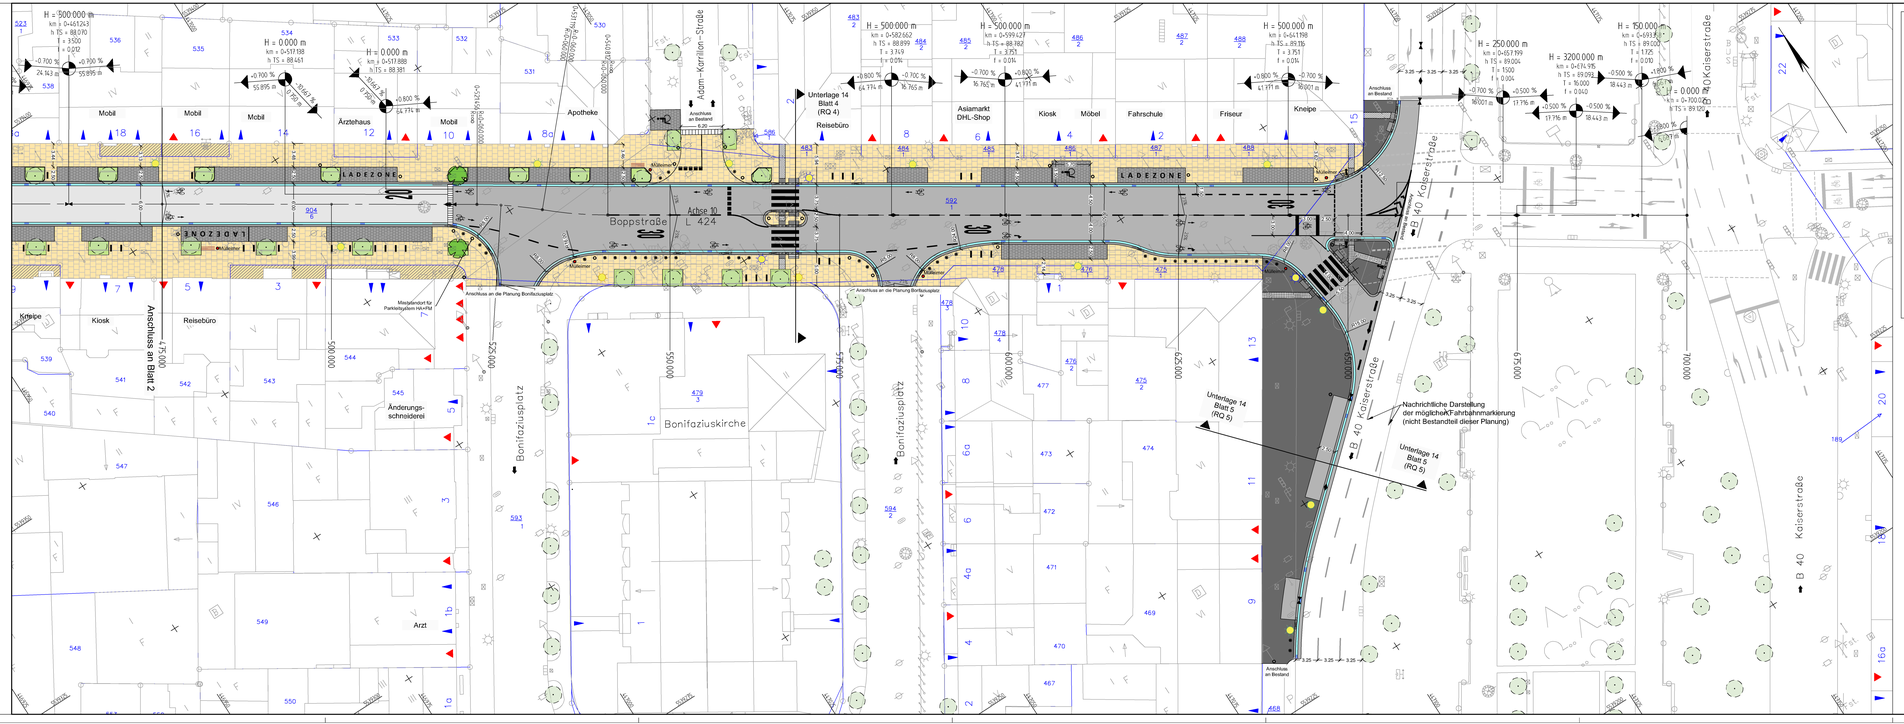

Zeichenerklärung

Planung

- Fahrbahn (Asphalt)
- Fahrbahn (Asphalt mit Streifpreit)
- Gehweg (Betonsteinplatten 30x3), artmastil
- Gehweg (Betonsteinplatten 30x3), artmastil, Eigentumsverhältnisse noch ungeklärt/in Verhandlung
- Gehweg (wassergebundene Decke)
- Gehweg (Asphalt)
- Grünfläche
- Parkfläche (Natursteinpflaster 10x10)
- Entwässerungsrinne (Natursteinpflaster 9x11)
- Entwässerungsrinne (Natursteinpflaster 9x11, geschnitten)
- Neuer Baum
- Baum Rückbau
- Sitzbank
- Fahrradbügel
- Parkscheinautomat
- Müllleimer
- Stahlrohrpfosten
- Poller
- Lichtmast 4 m hoch, SL10 für FGÜ
- Lichtmast 5 m hoch, SL10
- Lichtmast 6 m hoch, SL10
- Gusskandelaber
- Lichtsignalanlage
- Straßenablauf 30/50

Bestand

- Baum
- Polygonpunkt
- Straßenentlauf
- Wasserschieber
- Verkehrszeichen
- Lampe
- Eingang / Zufahrt
- Schacht
- Hydrant
- Schaltkasten
- Poller
- Gasschieber
- Ampel

Landeshauptstadt Mainz	61-Stadtplanungsamt Zitadelle 55131 Mainz Aktenzeichen: Projektnr.: 1516
Abteilung Verkehrswesen	Amtsleitung
Abteilungsleitung	Straßenbetrieb
Sachgebietsleitung	Städtebau / Stadtbildpflege
Sachbearbeitung	Stadtplanung / Verb. Bauleitplanung

Lagestatus: ETRS89/UTM32

Index:	Art der Änderung	gezeichnet:	Datum	Zeichen
			Datum	Zeichen
		bearbeitet:	16.07.2018	Ge
		gezeichnet:	16.07.2018	MB
		geprüft:		

Bearbeitung

Durth Roos Consulting GmbH
Julius-Reiber-Straße 15, 64293 Darmstadt

Auftraggeber: Landeshauptstadt Mainz — **Abteilung Verkehrswesen** Zitadelle Bau B 55131 Mainz

Unterlage: 5
Blatt: 3

Projekt: **Umgestaltung Boppstraße und Bonifaziusstraße Mainz - Neustadt**

- Ausführungsplanung -

	Datum	Zeichen
geprüft		
Lageplan		
Maßstab: 1 : 250		

NUR ZUR AUSSCHREIBUNG

Build 050 ©1.250 2.06.2017 953