



Legende

	Laubbaum		wassergebundener Weg
	Nadelbaum		Splittmastixasphalt, grau
	Sträucher, H > 3 m		Splittmastixasphalt, sandfarben
	Sträucher, H 1,5 - 3 m		Natursteinpflaster/Basalt
	Sträucher/ Bodendecker H < 1,5 m		Betonplattenfläche
	Schnitthecken		Wasserfläche
	Schmuckpflanzung		Betonplattenstreifen
	Krautsaum		Betonkantenstein
	Wiese, Rasen		Naturstein Hochbord
	Gebäude		Mauer, Treppe Beton
	Überdachung / Laubengang		Mauer, Treppe Naturstein
	Sichtbeziehung		Bank
			Fußgänger- und Fahrradüberweg



Projekt:
Wallgrünflächen Mainz - Parkpflegewerk

Auftraggeber:
Magistrat der Stadt Mainz
Grün- und Umweltamt
Geschwister-Scholl-Straße 4
55131 Mainz

Plan:
**Zielplan
Drususwall**

Plannummer:
II - Z - 2

Datum:
Sept. 2016 / Aug. 2017 / Feb. 2018

gezeichnet:
C.G.


Maßstab:
1:1000

FRERAIMPLANUNG - GARTENKALMPFLEGE
CLAUDIA GROSSBACH
Dipl.-Ing.

Historische Gärten: Analysen & Konzepte
Bettina Clausmeyer-Ewers Dipl.-Ing.

Frankensteiner Straße 71
64299 Darmstadt
Tel. 06151 - 991662
freiraumplanung@grossbach.eu
www.grossbach.eu

bx@historische-parks-gaerten.de

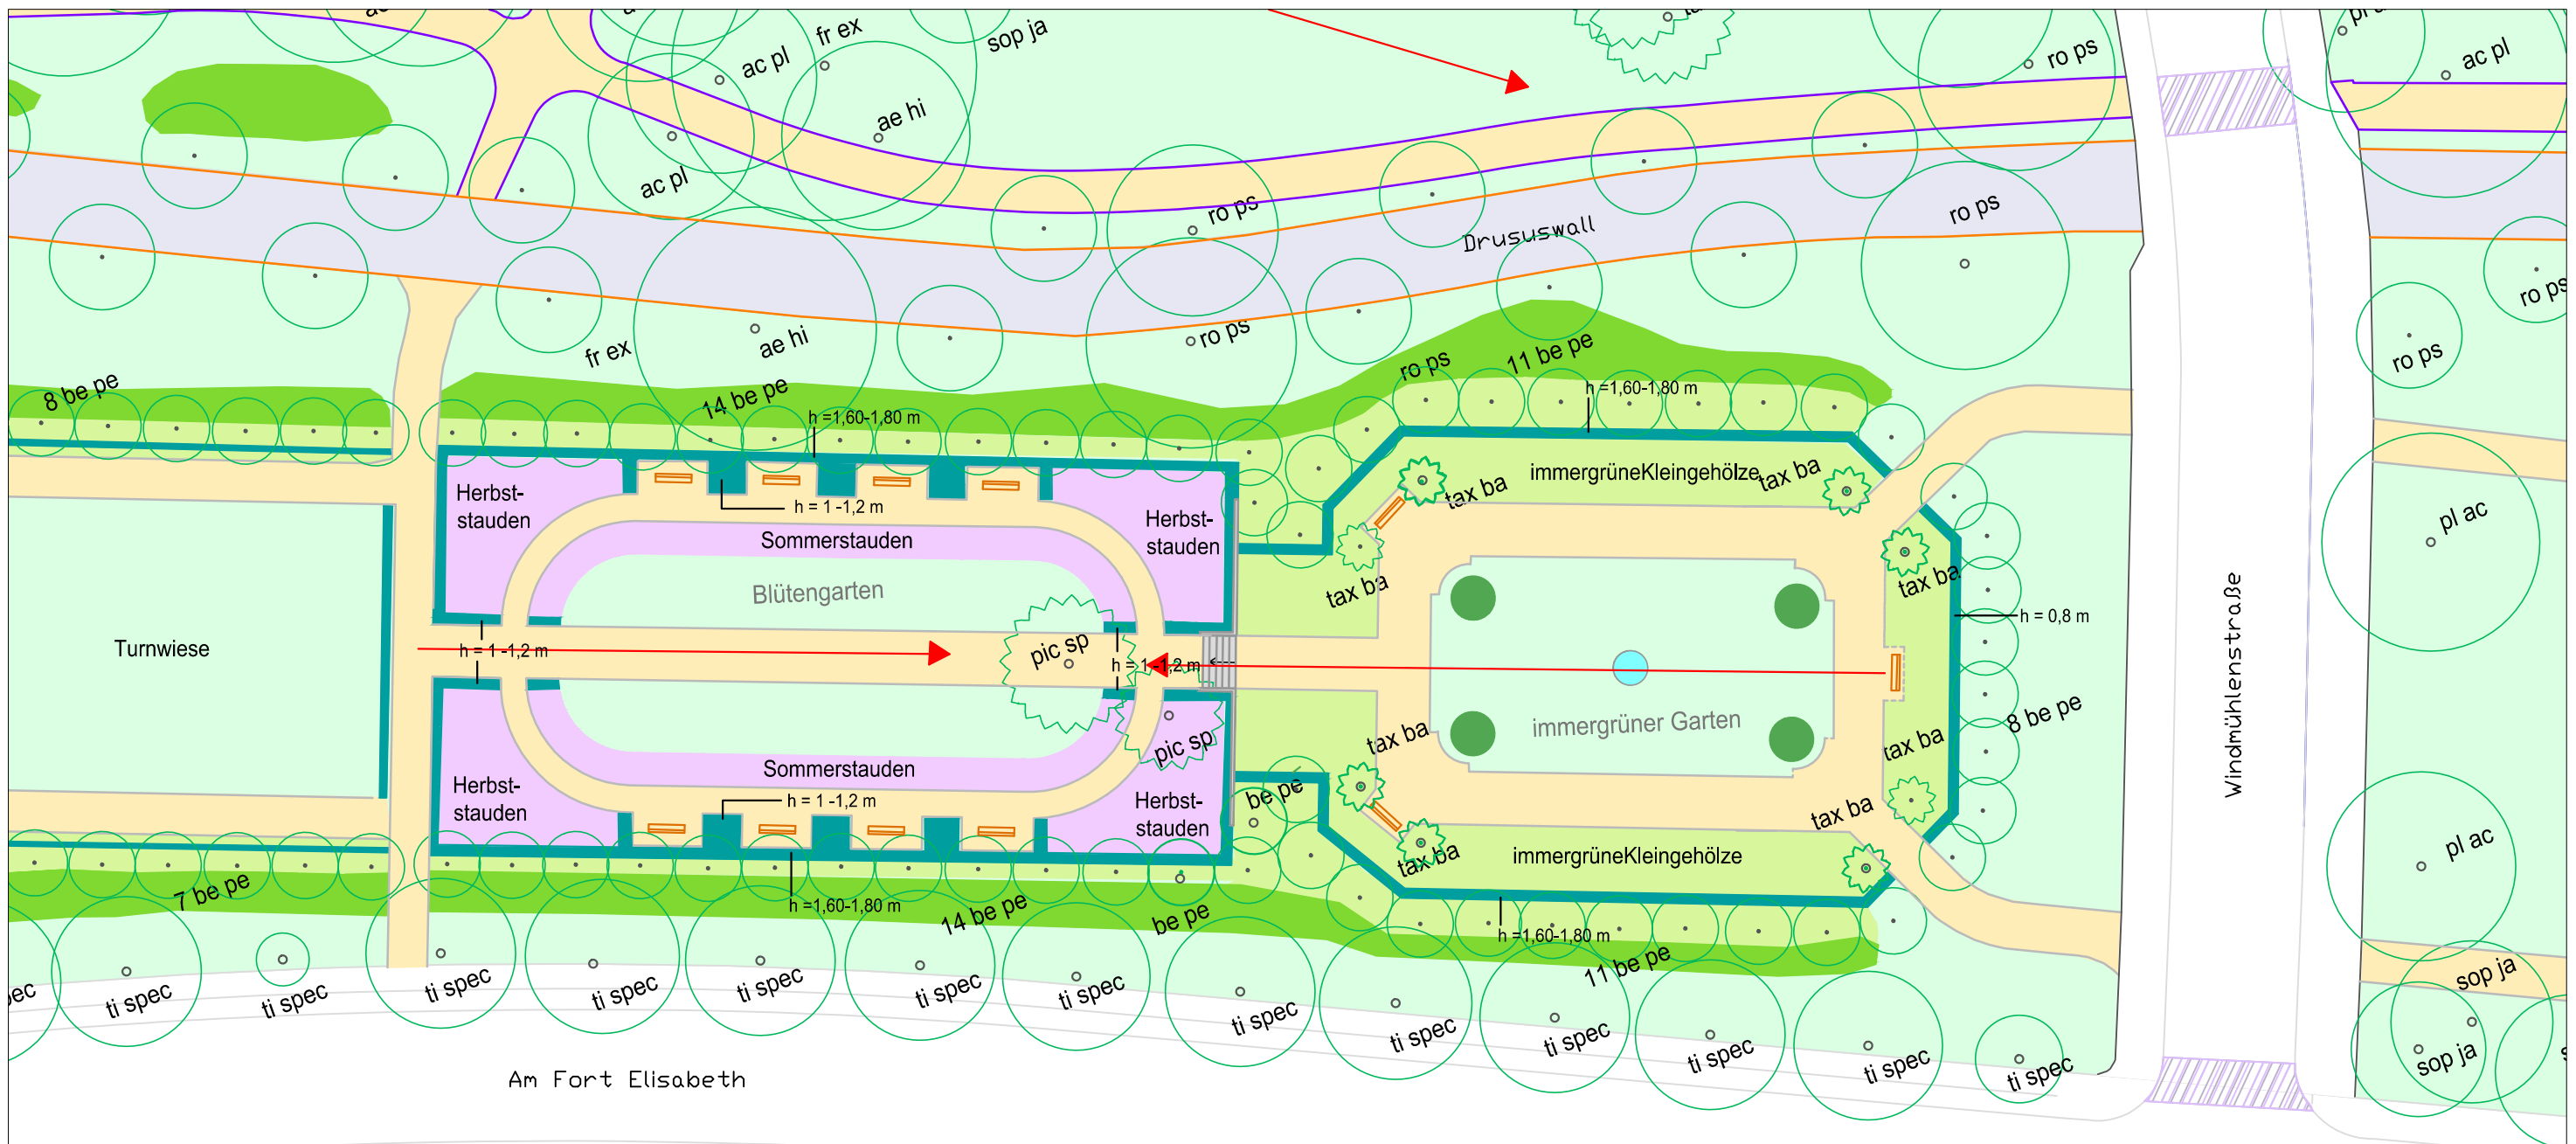

Legende			
	Laubbaum		Schmuckpflanzung
	Nadelbaum		Rasen, Wiese
	Sträucher, H > 3 m		wassergebundene Wegefläche
	Sträucher, H 1,5 - 3 m		Betonplattenfläche
	Sträucher/ Bodendecker H < 1,5 m		Splitmastixasphalt grau
	Schnitthecken		Springbrunnen
			Sichtbeziehung
			Betonplattenstreifen
			Betonkantenstein
			Naturstein Einfassung
			Mauern, Treppen Beton
			Mauern, Treppen Naturstein
			Bänke

Projekt:
Wallgrünflächen Mainz - Parkpflegewerk

Auftraggeber:
Magistrat der Stadt Mainz
Grün- und Umweltamt
Geschwister-Scholl-Straße 4
55131 Mainz

Landeshauptstadt
Mainz

Plan: **Zielplan**
Erholungsanlage Drususwall
Blütengarten - immergrüner Garten

Plannummer:
II - Z - 2.2.

Datum:
August 2016 / Feb. 2018

gezeichnet:
Claudia Grossbach

Maßstab:
1:500


0 5 10 15 20


Historische Gärten: Analysen & Konzepte
Bettina Clausmeyer-Ewers Dipl.-Ing.

Freiraumplanung - GARTENKUNSTPFLEGE
CLAUDIA GROSSBACH
Dipl.-Ing.

Frankensteiner Straße 71
64297 Darmstadt
Tel. 06151 - 597692
Fax 06151 - 56347
boe@historische-parks-gaerten.de

Justusplatz 4 · 65929 Frankfurt am Main
Telefon 069 - 300 357 99
freiraumplanung@grossbach.eu
www.grossbach.eu

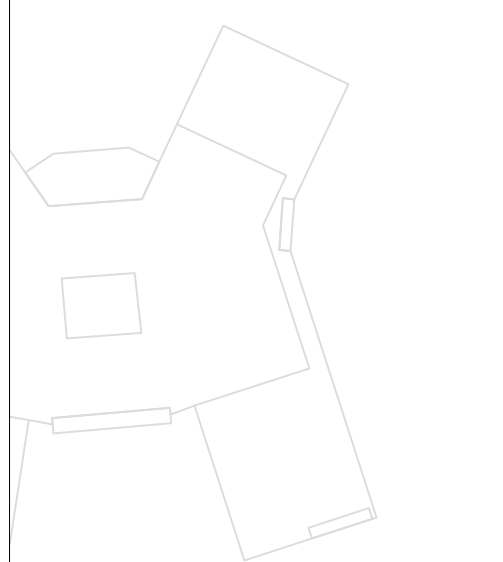

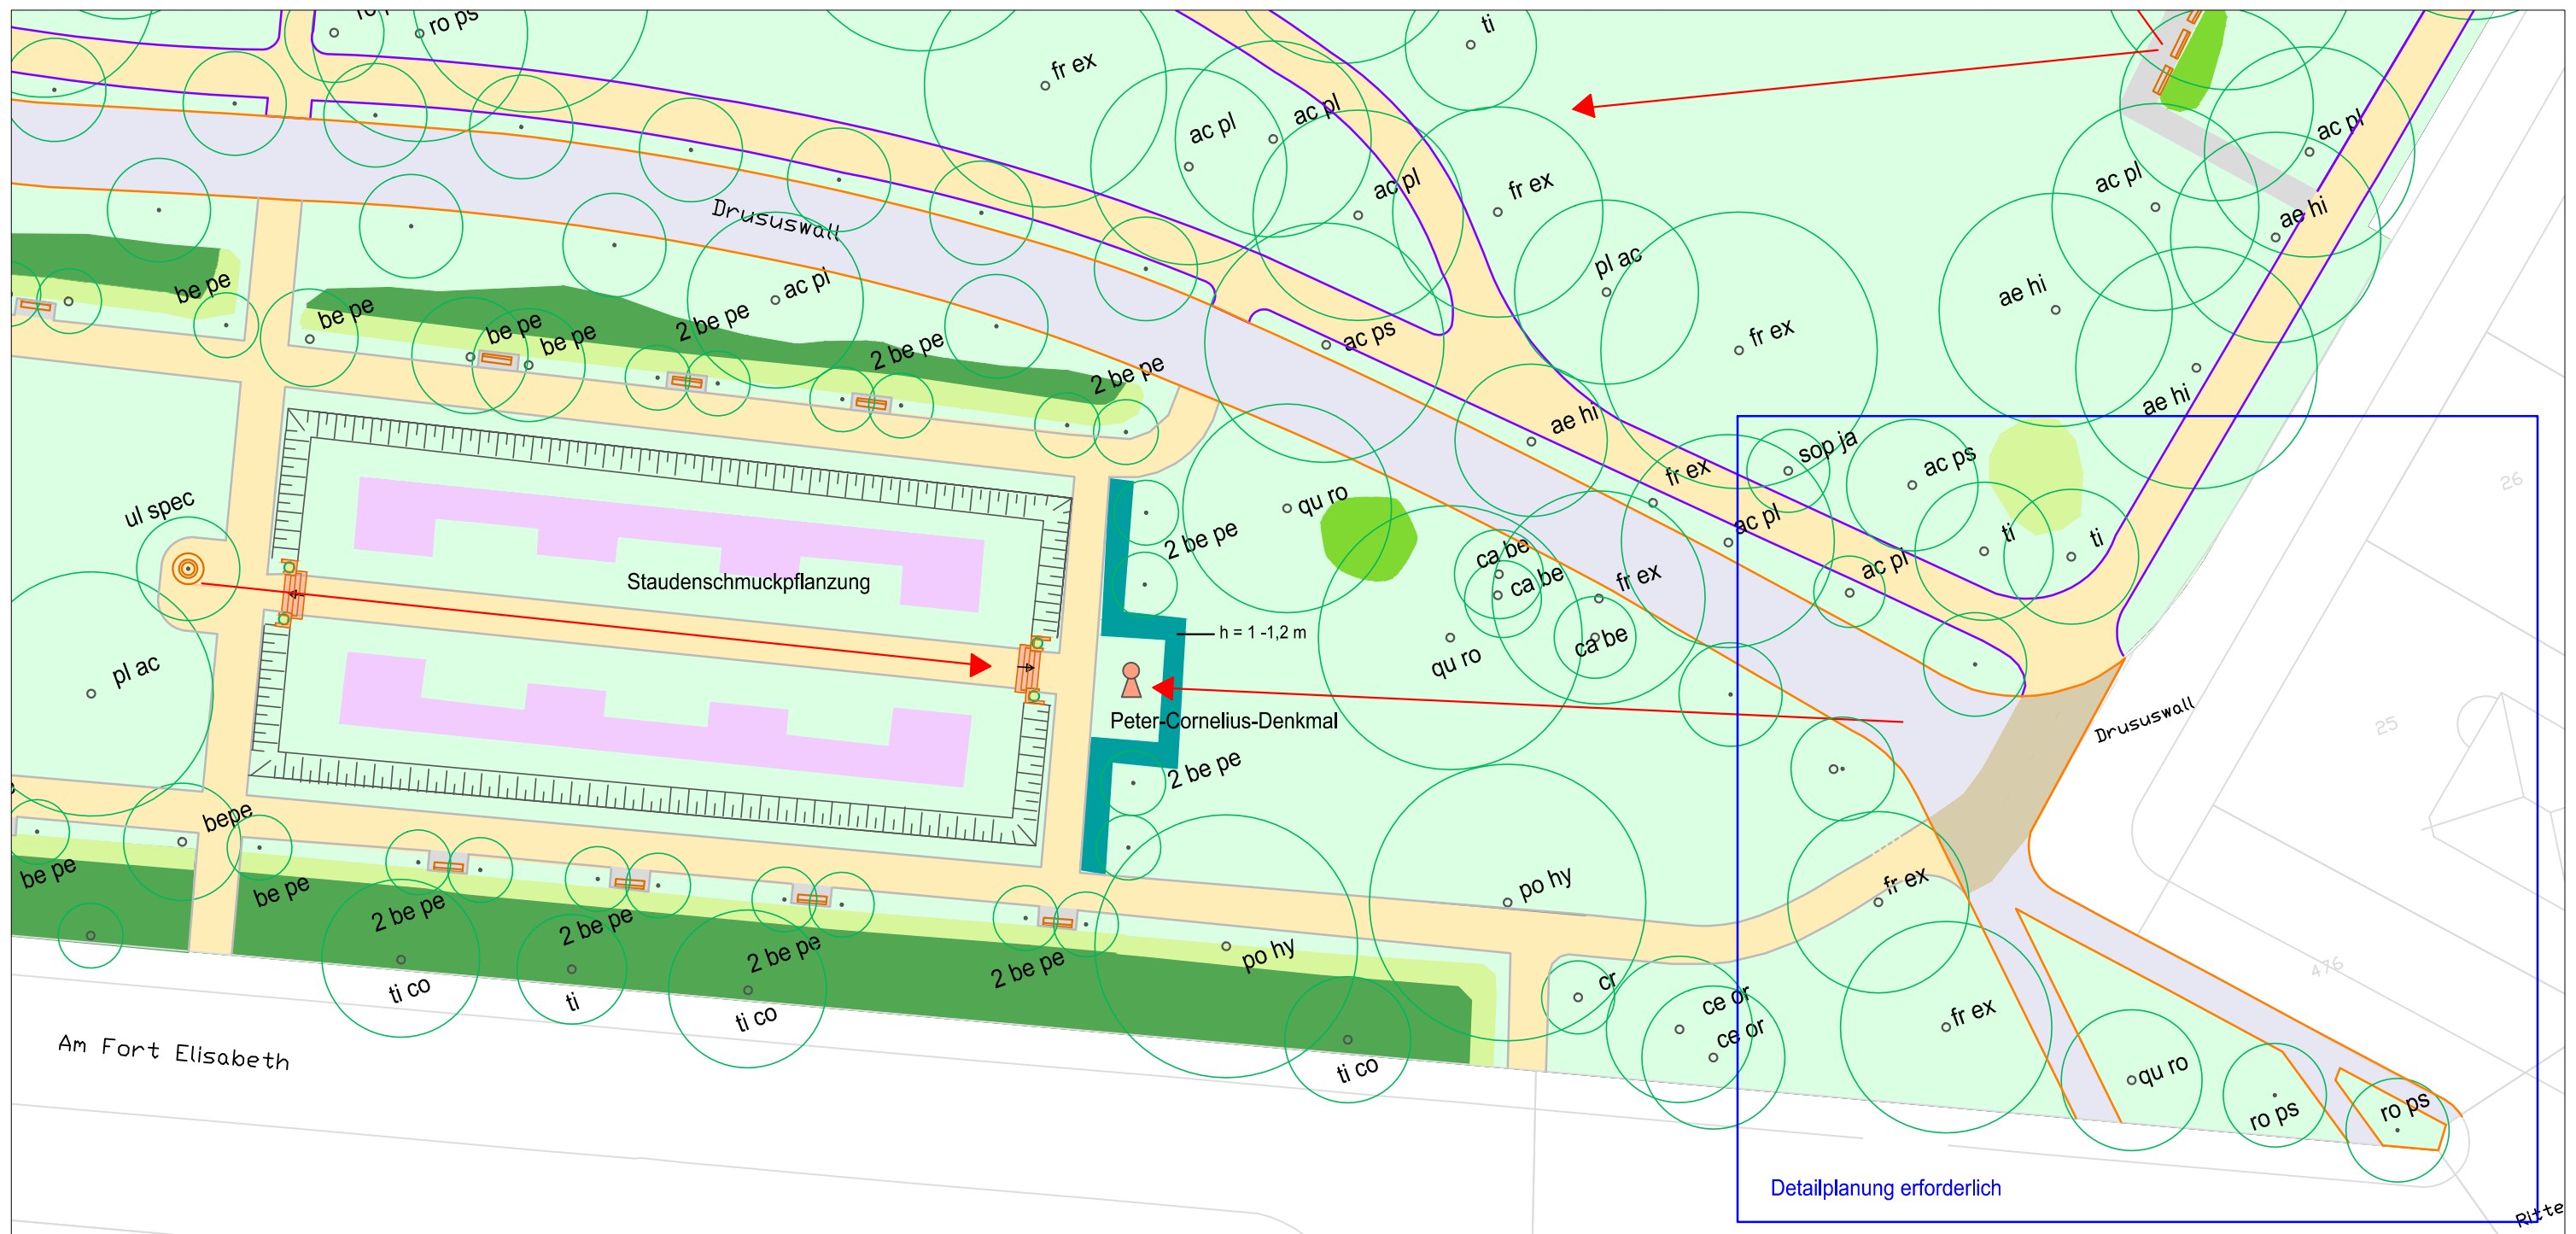

Legende

- | | | | | | |
|--|---------------------------------|--|-------------------------------|--|-------------------------------|
| | Laubbaum | | Schmuckpflanzung | | Betonplattenstreifen |
| | Nadelbaum | | Wiese , Rasen | | Betonkantenstein |
| | Sträucher, H > 3 m | | wassergebundene Wegefläche | | Naturstein Einfassung |
| | Sträucher, H 1,5 - 3 m | | Splitmastixasphalt grau | | Mauern, Treppen
Beton |
| | Sträucher/ Bodendecker H <1,5 m | | Splitmastixasphalt sandfarben | | Mauern, Treppen
Naturstein |
| | Schnitthecken | | Betonplattenfläche | | Bänke |
| | | | Sichtbeziehung | | |

Projekt:
Wallgrünflächen Mainz - Parkpflegewerk

Auftraggeber:
Magistrat der Stadt Mainz
Grün- und Umweltamt
Geschwister-Scholl-Straße 4
55131 Mainz

Landeshauptstadt
Mainz

Plan:
**Zielplan
Erholungsanlage Drususwall / Peter-Cornelius-Anlage**

Plannummer:
II - Z - 2.4.

Datum:
August 2016 / Feb. 2018

gezeichnet:
Claudia Grossbach

Maßstab:
1:500


0 5 10 15 20

Historische Gärten: Analysen & Konzepte
Bettina Clausmeyer-Ewers Dipl.-Ing.

FREIRAUMPLANUNG - GARTENDENKMALPFLEGE
CLAUDIA GROSSBACH
Dipl.-Ing.

Frankensteiner Straße 71
64297 Darmstadt
Tel. 06151 - 597662
Fax 06151 - 56347
bos@historische-parks-gaerten.de

Justinusplatz 4 · 65929 Frankfurt am Main
Telefon 069 - 303 337 99
freiraumplanung@grossbach.eu
www.grossbach.eu

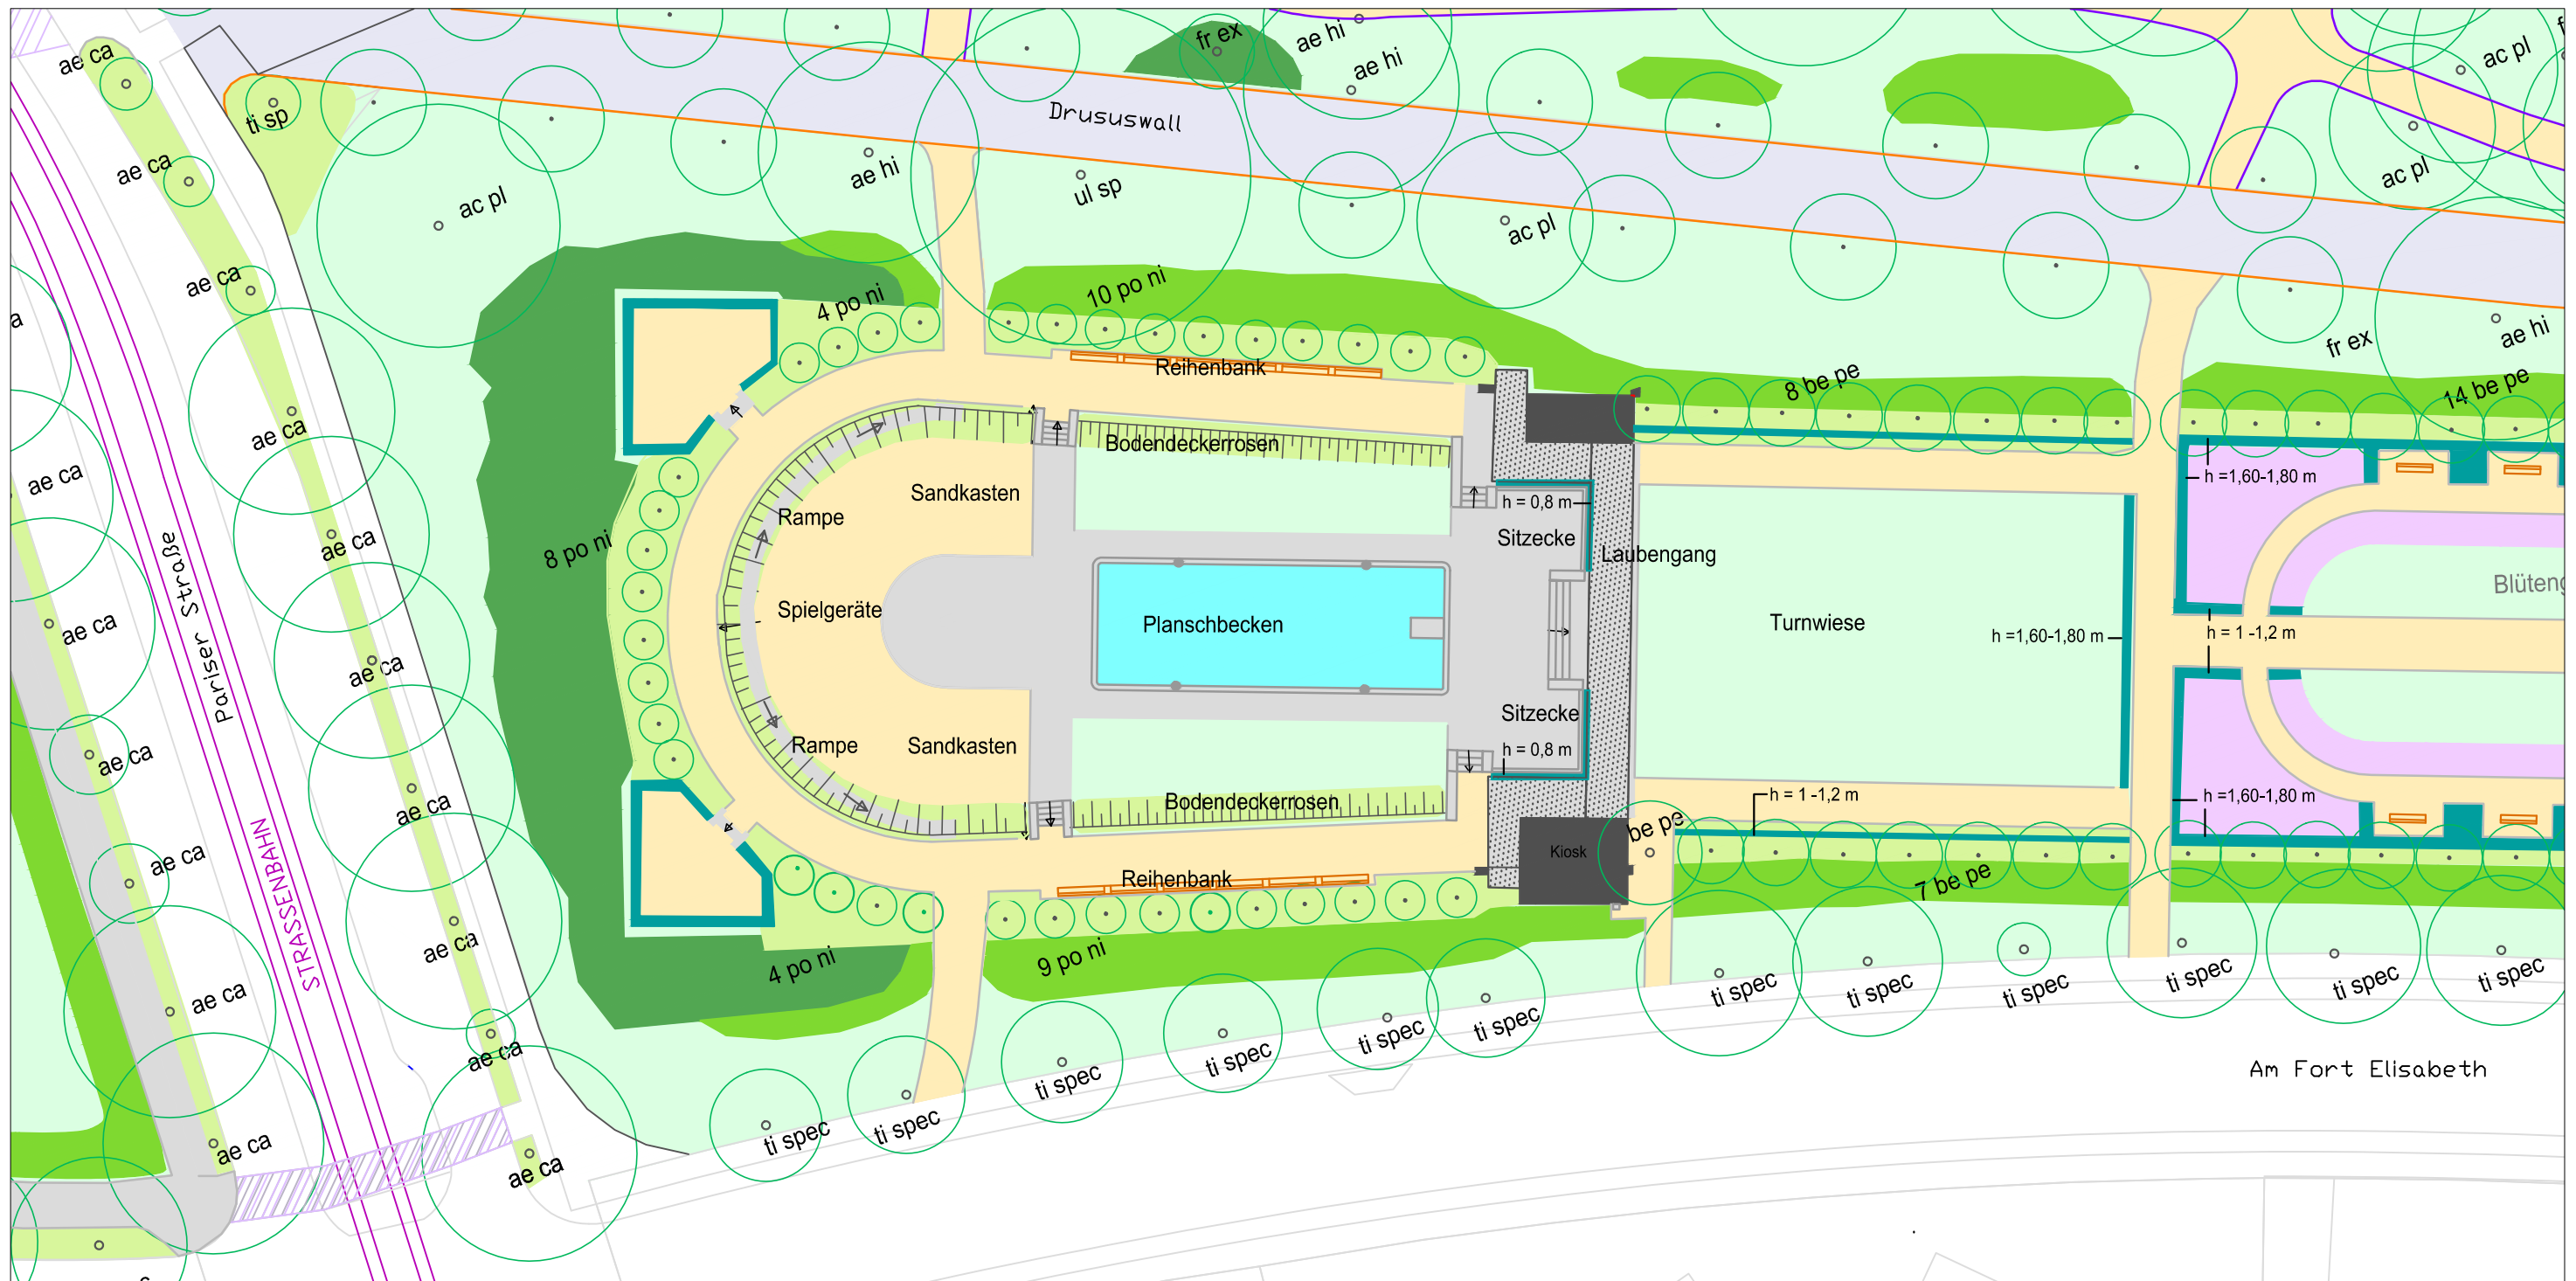

Laubbaum	Wiese, Rasen	Betonplattenstreifen
Nadelbaum	wassergebundene Wegefläche	Betonkantenstein
Sträucher, H > 3 m	Betonplattenfläche	Naturstein Hochbord
Sträucher, H 1,5 - 3 m	Splitmastixasphalt, grau	Mauern, Treppen Beton
Sträucher/ Bodendecker H < 1,5 m	Wasserfläche	Mauern, Treppen Naturstein
Schnitthecken	Gebäude	Bänke
Schmuckpflanzung	Überdachung /Laubengang	Sichtbeziehung

Projekt:
Wallgrünflächen Mainz - Parkpflegewerk

Auftraggeber:
Magistrat der Stadt Mainz
Grün- und Umweltsamt
Geschwister-Scholl-Straße 4
55131 Mainz

Landeshauptstadt
Mainz

Plan:
**Zielplan
Erholungsanlage Drususwall / Planschgarten-Turnwiese**

Plannummer:
II - Z - 2.1.

Datum:
August 2016 / Feb. 2018

gezeichnet:
Claudia Grossbach

Maßstab:
1:500


0 5 10 15 20

Historische Gärten: Analysen & Konzepte
Bettina Clausmeyer-Ewers Dipl.-Ing.


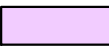








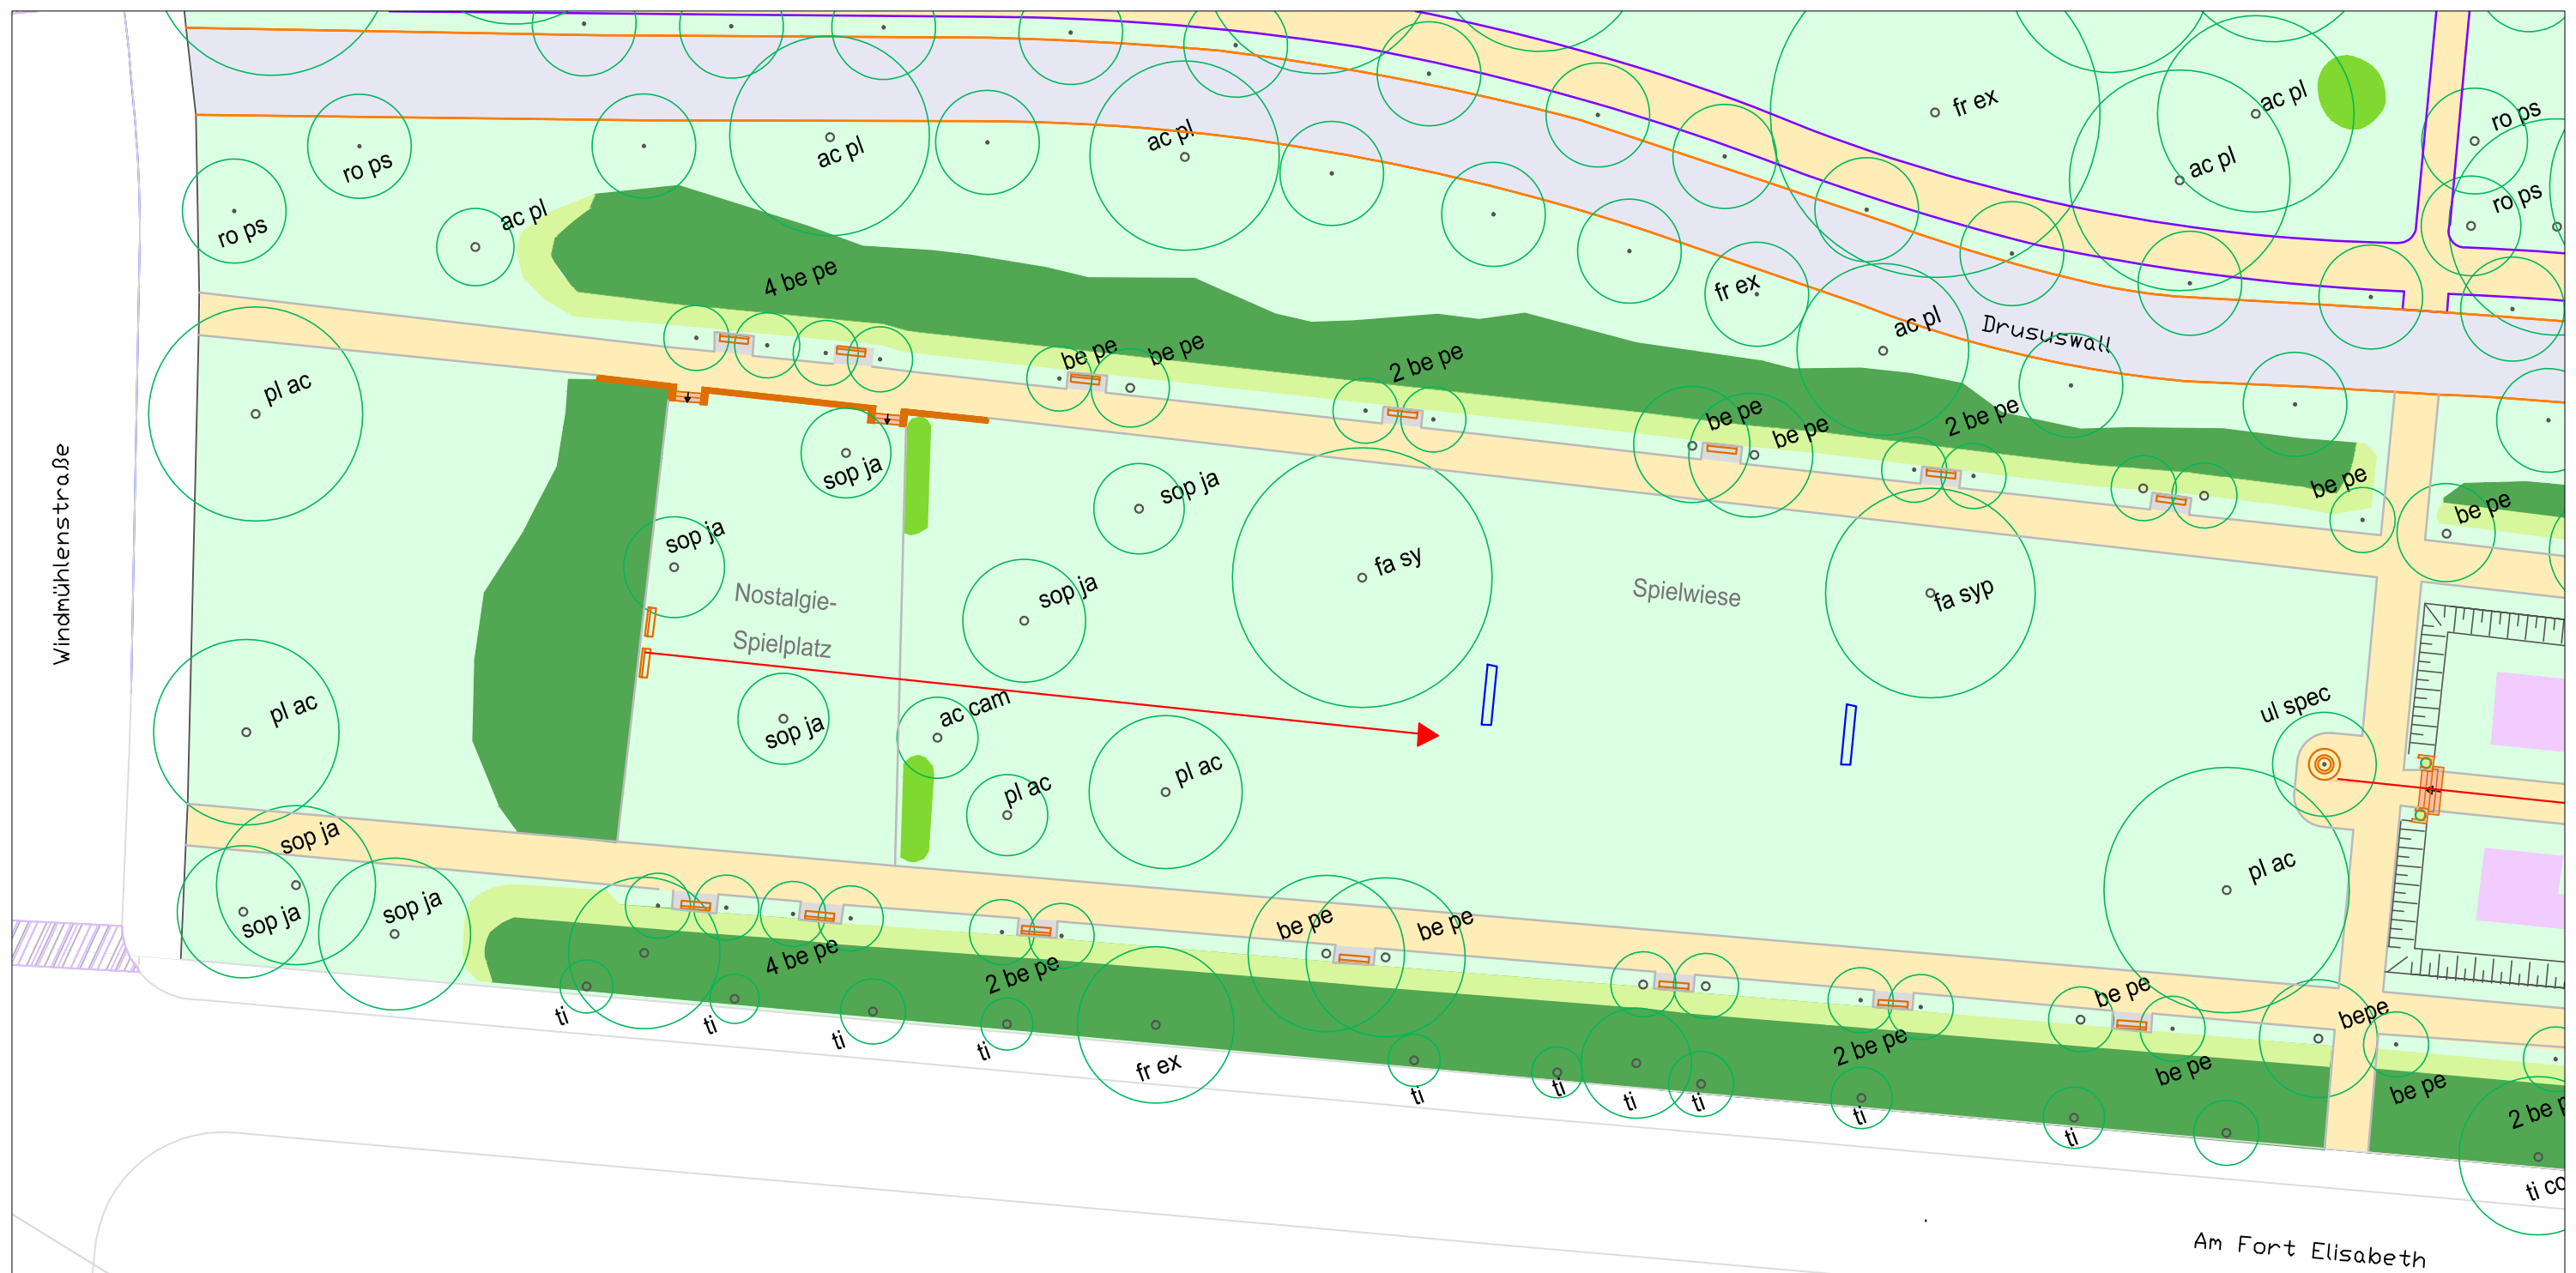



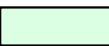



FREIRAUMPLANUNG - GARTENKIMMELPFLEGE
CLAUDIA GROSSBACH
Dipl.-Ing.

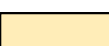Frankensteiner Straße 71
64297 Darmstadt
Tel. 06151 - 597692
Fax 06151 - 56347
frei.raum.planung@grossbach.eu
www.grossbach.eu

Justusplatz 4 · 65929 Frankfurt am Main
Telefon 069 - 300 337 99
frei.raum.planung@grossbach.eu
www.grossbach.eu

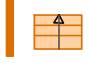

Legende

- | | | | | | |
|---|---------------------------------|---|----------------------------|---|-------------------------------|
|  | Laubbaum |  | Schmuckpflanzung |  | Betonplattenstreifen |
|  | Nadelbaum |  | Wiese , Rasen |  | Betonkantenstein |
|  | Sträucher, H > 3 m |  | wassergebundene Wegefläche |  | Naturstein Einfassung |
|  | Sträucher, H 1,5 - 3 m |  | Splitmastixasphalt grau |  | Mauern, Treppen
Beton |
|  | Sträucher/ Bodendecker H <1,5 m |  | Betonplattenfläche |  | Mauern, Treppen
Naturstein |
|  | Schnitthecke |  | Sichtbeziehung |  | Bänke |

Projekt:
Wallgrünflächen Mainz - Parkpflegewerk

Auftraggeber:
Magistrat der Stadt Mainz
Grün- und Umweltamt
Geschwister-Scholl-Straße 4
55131 Mainz

Landeshauptstadt
Mainz

Plan:
Zielplan
Erholungsanlage Drususwall / Spielplatz - Spielwiese

Plannummer:
II - Z - 2.3.

Datum:
August 2016 / Feb. 2018

gezeichnet:
Claudia Grossbach

Maßstab:
1:500

0 5 10 15 20

Historische Gärten: Analysen & Konzepte
Bettina Clausmeyer-Ewers Dipl.-Ing.






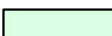
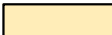







FRERAUMPLANUNG - GARTENDEKORATION
CLAUDIA GROSSBACH
Dipl.-Ing.


Frankensteiner Straße 71
64297 Darmstadt
Tel. 06151 - 597662
Fax 06151 - 56347
bos@historische-parks-gaerten.de

Justinusplatz 4 · 65929 Frankfurt am Main
Telefon 069 - 303 337 99
freiraumplanung@grossbach.eu
www.grossbach.eu



Legende

-  Laubbaum
-  Nadelbaum
-  Sträucher, H > 3 m
-  Sträucher, H 1,5 - 3 m
-  Sträucher/ Bodendecker H <1,5 m
-  Rasen
-  wassergebundene Wegfläche
-  Betonplattenfläche
-  Splittmastixasphalt, sandfarben
-  Betonplattenstreifen
-  Betonkantenstein
-  Treppe Beton
-  historisches Brunnenbecken
-  Sichtbeziehung

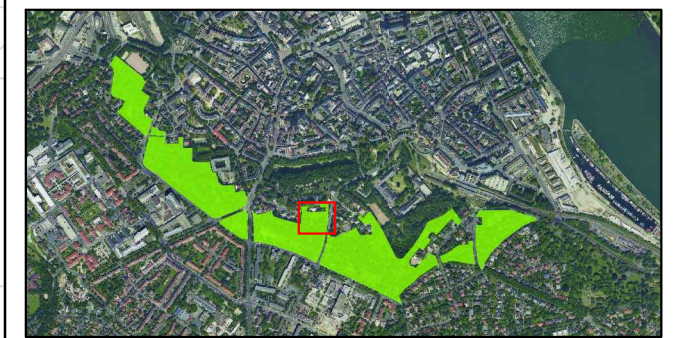

Wallgrünflächen Mainz - Parkpflegewerk

Auftraggeber:
Magistrat der Stadt Mainz
Grün- und Umweltamt
Geschwister-Scholl-Straße 4
55131 Mainz



Plannummer:
II - Z - 2.5.


**Zielplan
Drususwall - Ehemalige Zitadellenschule**



Datum:
August 2017 / Feb 2018

gezeichnet:
Claudia Grossbach

Maßstab:
1:500

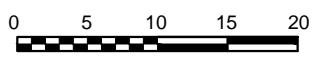

Historische Gärten: Analysen & Konzepte
Bettina Clausmeyer-Ewers Dipl.-Ing.
Frankensteiner Straße 71
64297 Darmstadt
Tel. 06151 - 597682
Fax 06151 - 56347
bce@historische-parks-gaerten.de

FREIRAUMPLANUNG - GARTENKMAPFLEGE
CLAUDIA GROSSBACH
Dipl.-Ing.
Justusplatz 4 · 65929 Frankfurt am Main
Telefon 069 - 300 357 99
freiraumplanung@grossbach.de
www.grossbach.eu