


Dokumentation
Hochbaulicher Realisierungswettbewerb
»Geschäfts- und Wohngebäude im Baufeld 28 im Heiligkreuz-Viertel, Mainz
mit Hauptstelle und Beratungcenter der Rheinessen Sparkasse«

Auslober: Rheinessen Sparkasse, Mainz/Worms Wettbewerbsbetreuung: a:dk, Mainz www.a-dk.de

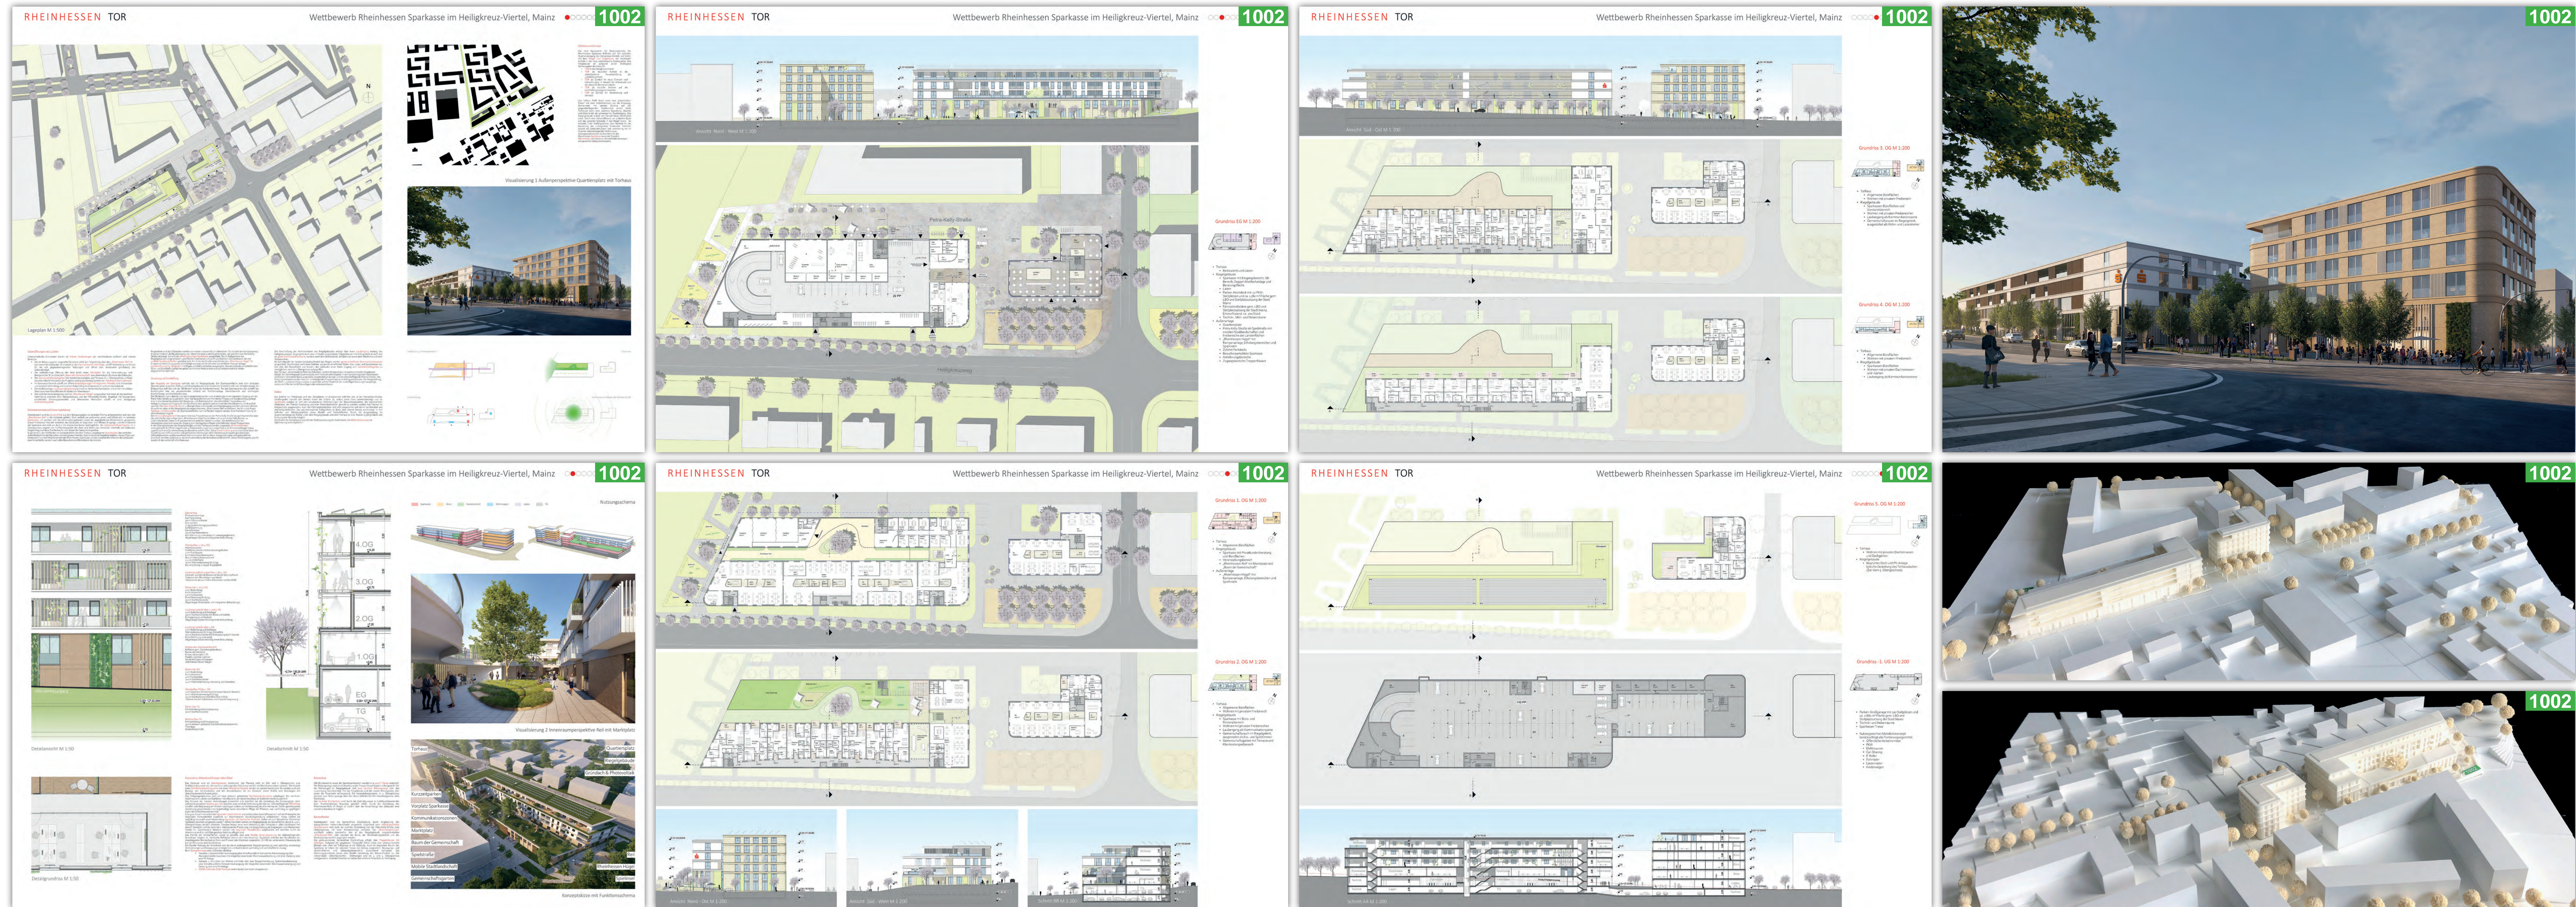

1002 149784

Architekt Jörg. E. Deibert
 Glaskopf 9, 67547 Worms

Entwurf: Jörg. E. Deibert
 Mitarbeit: Anna Nagel-Löhr, Simone Bremus, Kerstin Opitz

Fachberatung:
 Weisbrod + Partner, Osthofen, Tilo Weisbrod (Tragwerksplanung)
 Felix Baum, Freinsheim (Energieberatung)
 Tobias Primke, Mainz (Brandschutz)